


KORTRIJK XPO MEETING CENTER

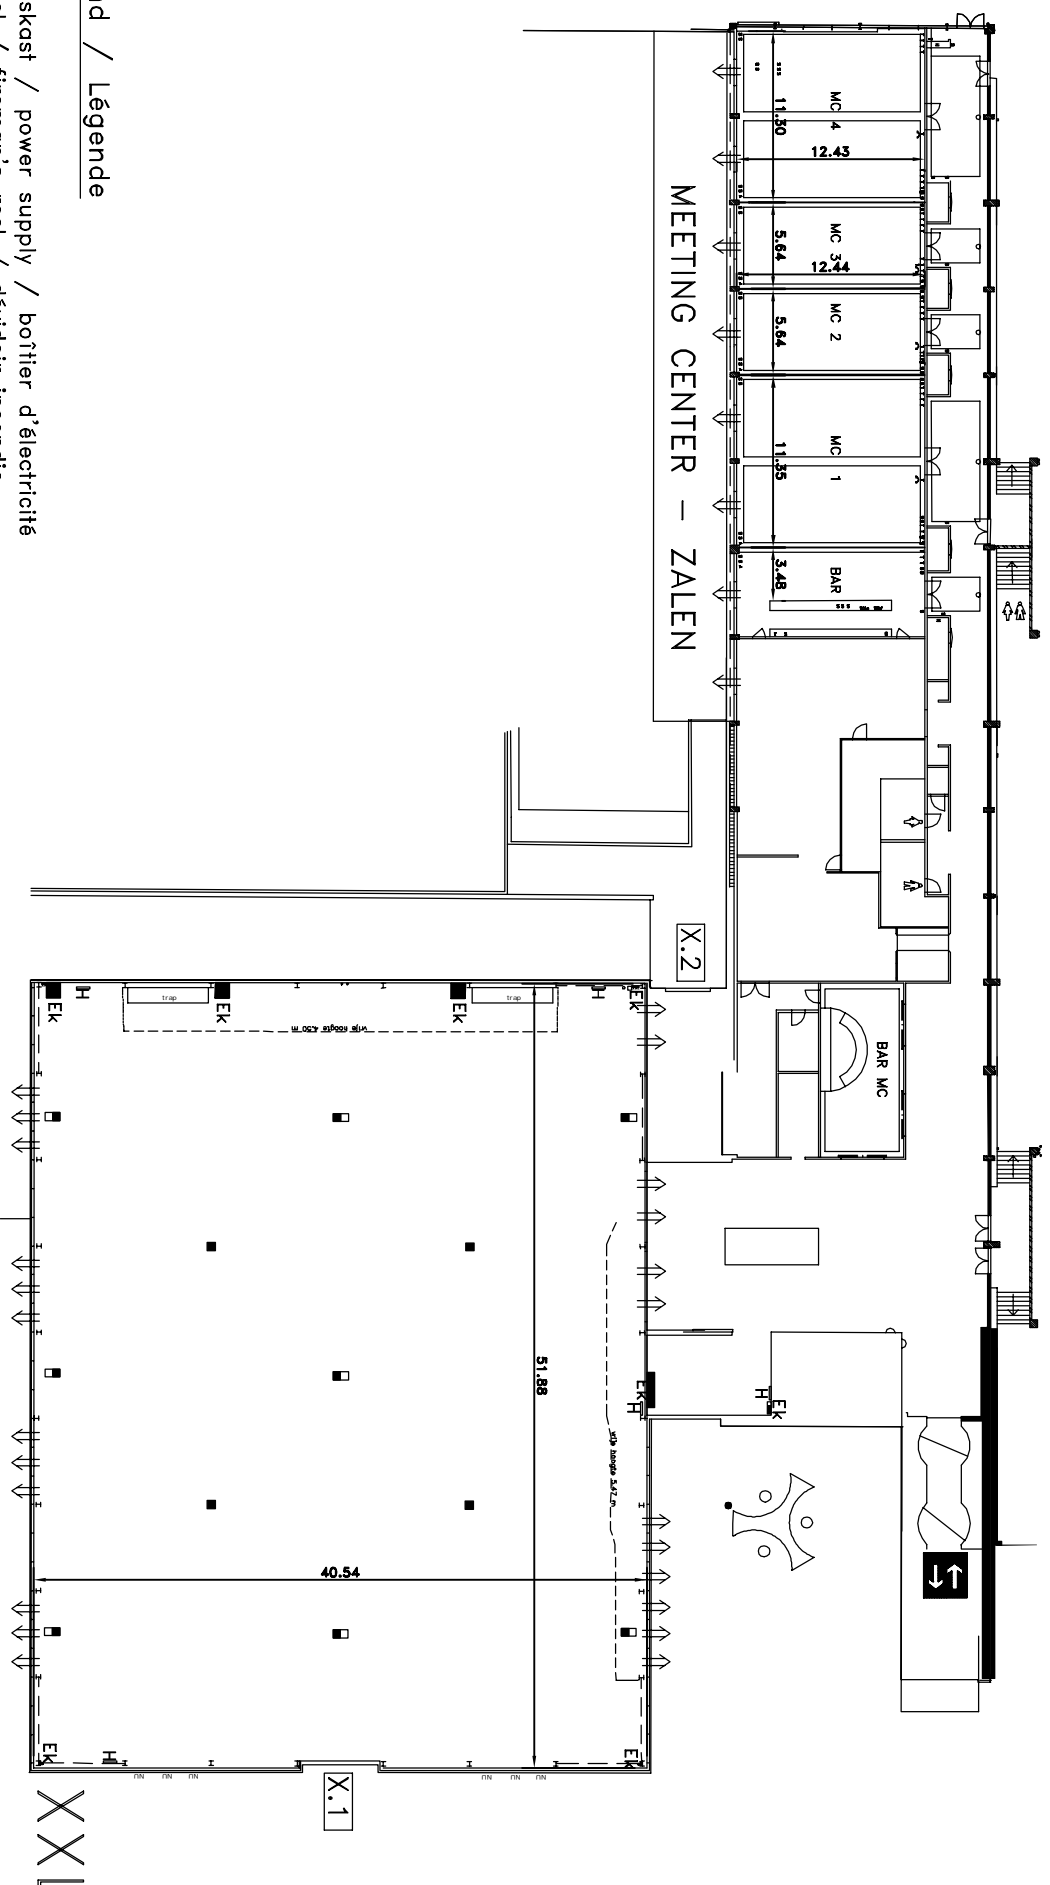

Legende / Legend / Légende

- EK elektriciteitskast / power supply / boîtier d'électricité
- H brandhospel / fireman's reel / dévidoir incendie
- ⇒ nooduitgang / emergency exit / sortie de secours
- water aan – en afvoer / water supply / arrivée et évacuation d'eau
- elektrischeaansluiting/raccordement à l'électricité/electricity supply (XXL)
- wateraansluiting XXL/raccordement à l'eau/water supply (XXL)
- S Stopcontact/une prise de courant/socket
- T Telefoonansluiting/raccordement téléphonique/telephonic connection
- A TV-distributie/chatne de télévision/television
- WA Wateraanvoer/adduction d'eau/water supply
- WAf Waterafvoer/évacuation d'eau/water—drainage
- ☎ Telefoon/téléphone/telephone

Schaal 1/500
Scale 1/500
Echelle 1/500 – A3